
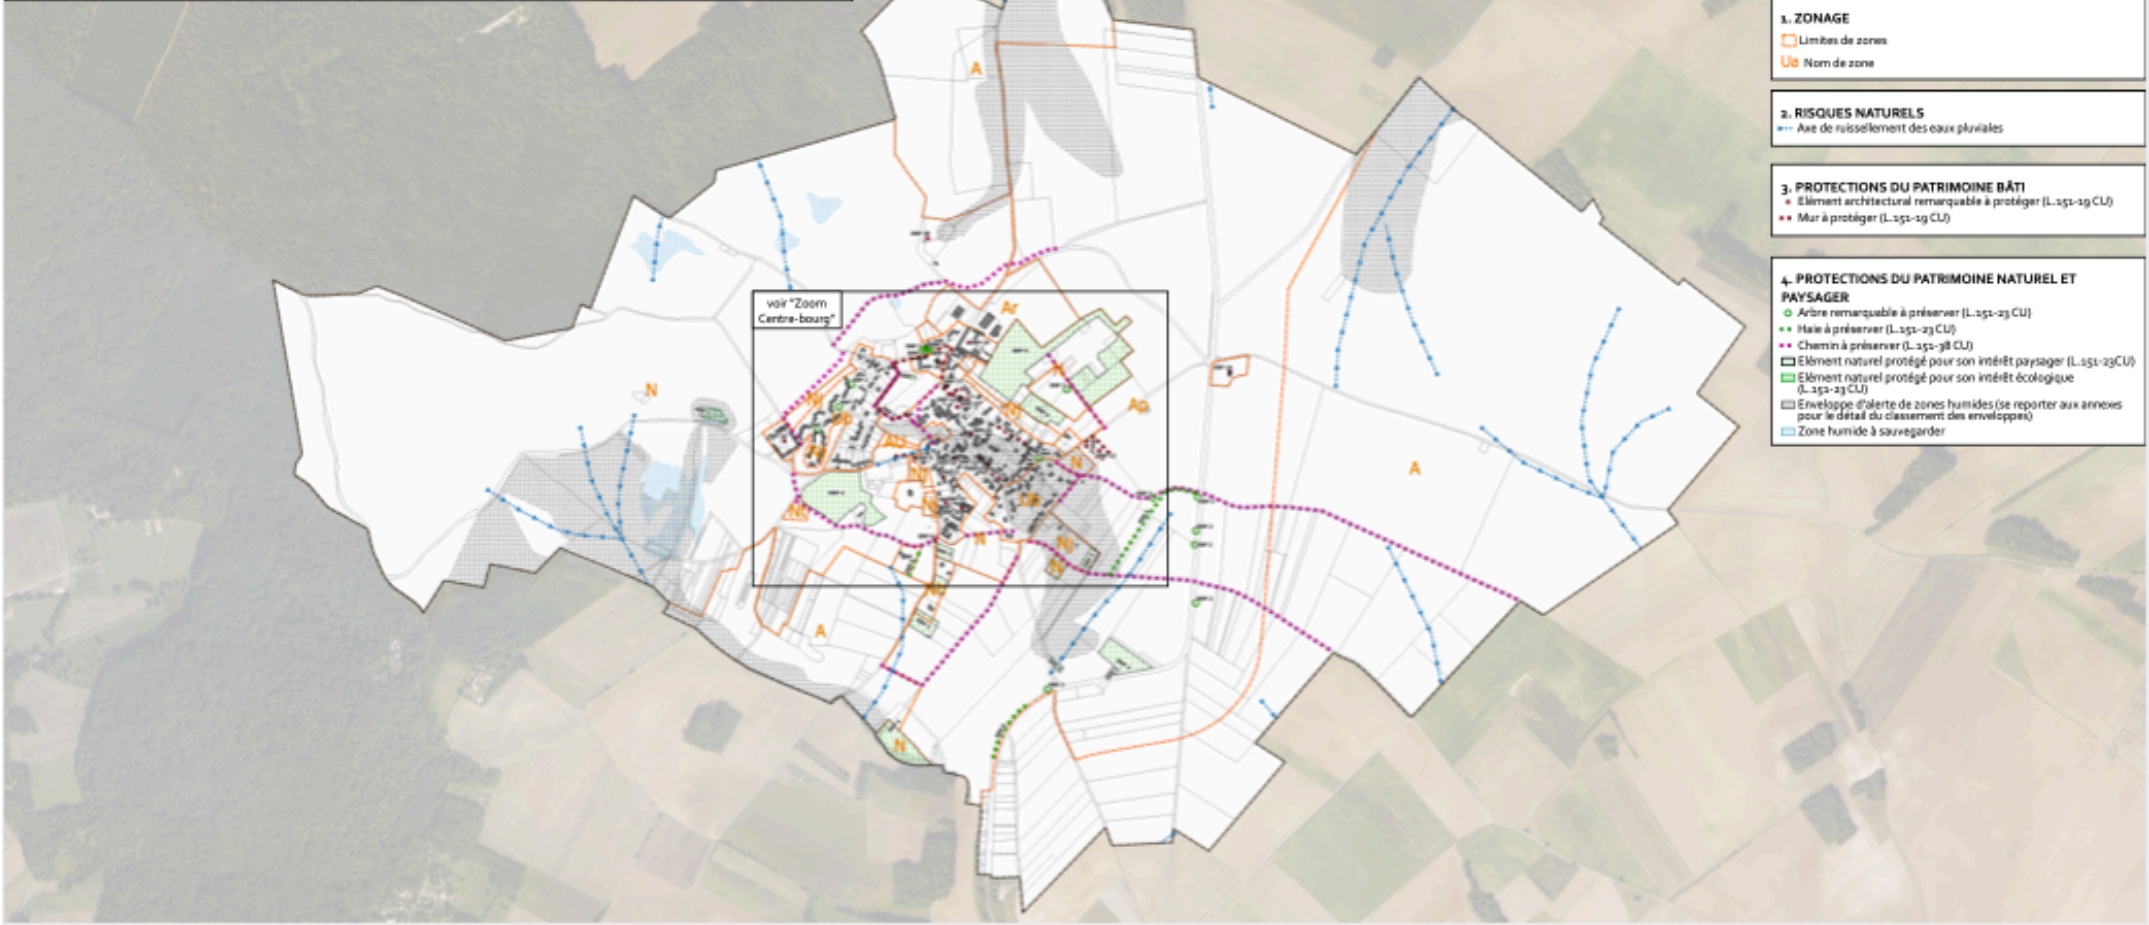


Zoom Centre-bourg -
Echelle : 1/25000

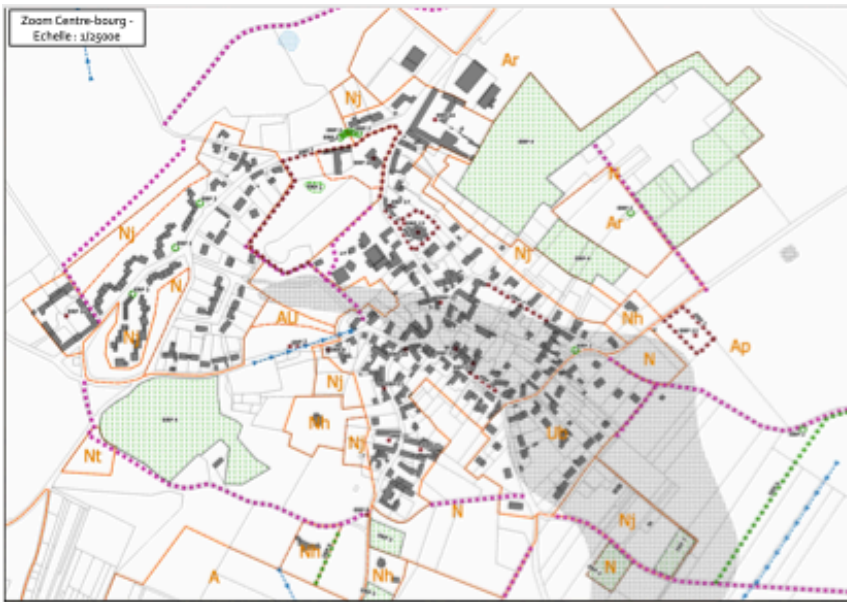

Plan n°2 - Risques & protections du patrimoine bâti et naturel Echelle : 1/50000

1. ZONAGE
▭ Limites de zones
UA Nom de zone

2. RISQUES NATURELS
--- Axe de ruissellement des eaux pluviales

3. PROTECTIONS DU PATRIMOINE BÂTI
● Élément architectural remarquable à protéger (L.151-19 CU)
● Mur à protéger (L.151-19 CU)

4. PROTECTIONS DU PATRIMOINE NATUREL ET PAYSAGER
● Arbre remarquable à préserver (L.151-23 CU)
● Haie à préserver (L.151-23 CU)
● Chemin à préserver (L.151-38 CU)
▭ Élément naturel protégé pour son intérêt paysager (L.151-23 CU)
▭ Élément naturel protégé pour son intérêt écologique (L.151-23 CU)
▭ Enveloppe d'alerte de zones humides (se reporter aux annexes pour le détail du classement des enveloppes)
▭ Zone humide à sauvegarder