





Plan Local  
d'Urbanisme


Document 4b :  
Annexe 9  
Plan du réseau  
d'adduction  
en eau potable

Arrêté : 09 avril 2019  
Approbation : 05 février 2020

FREMAINVILLE

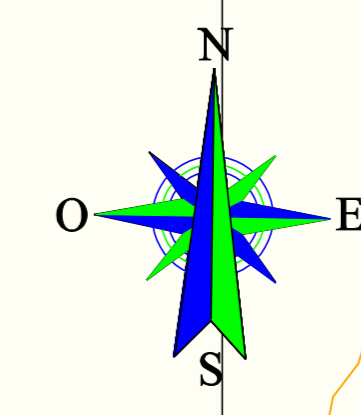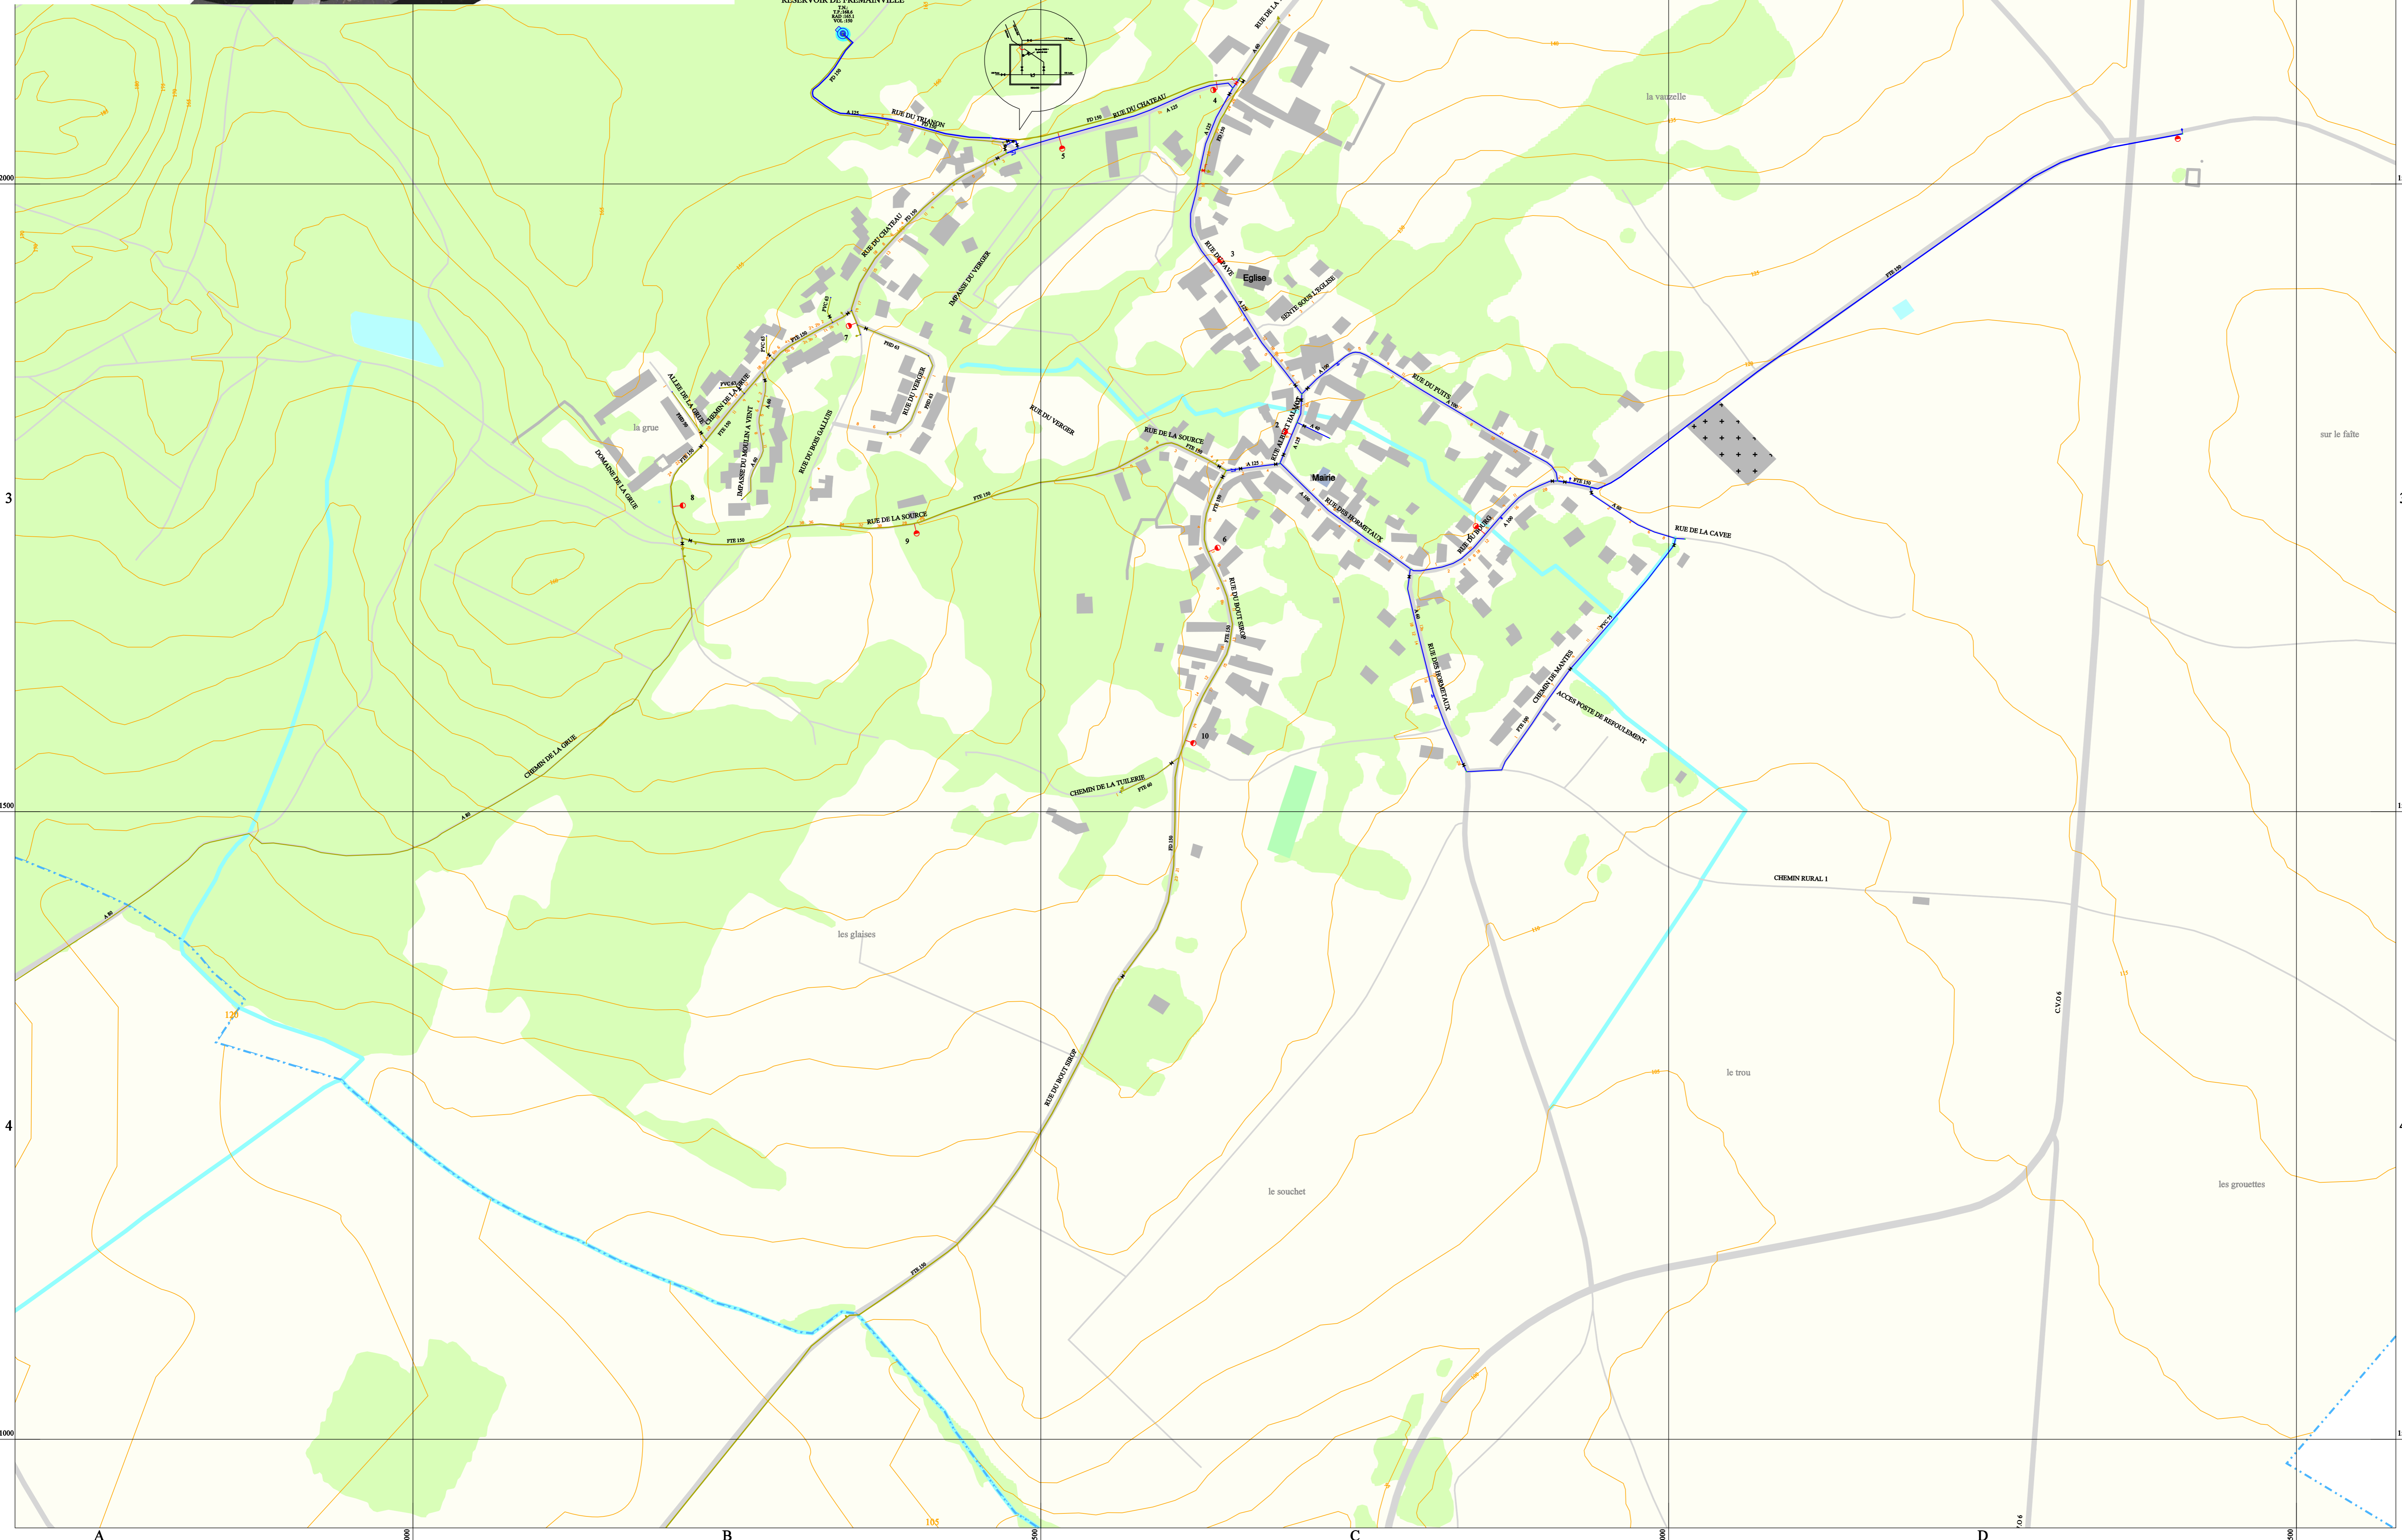


SIAEP de la region de Montaig

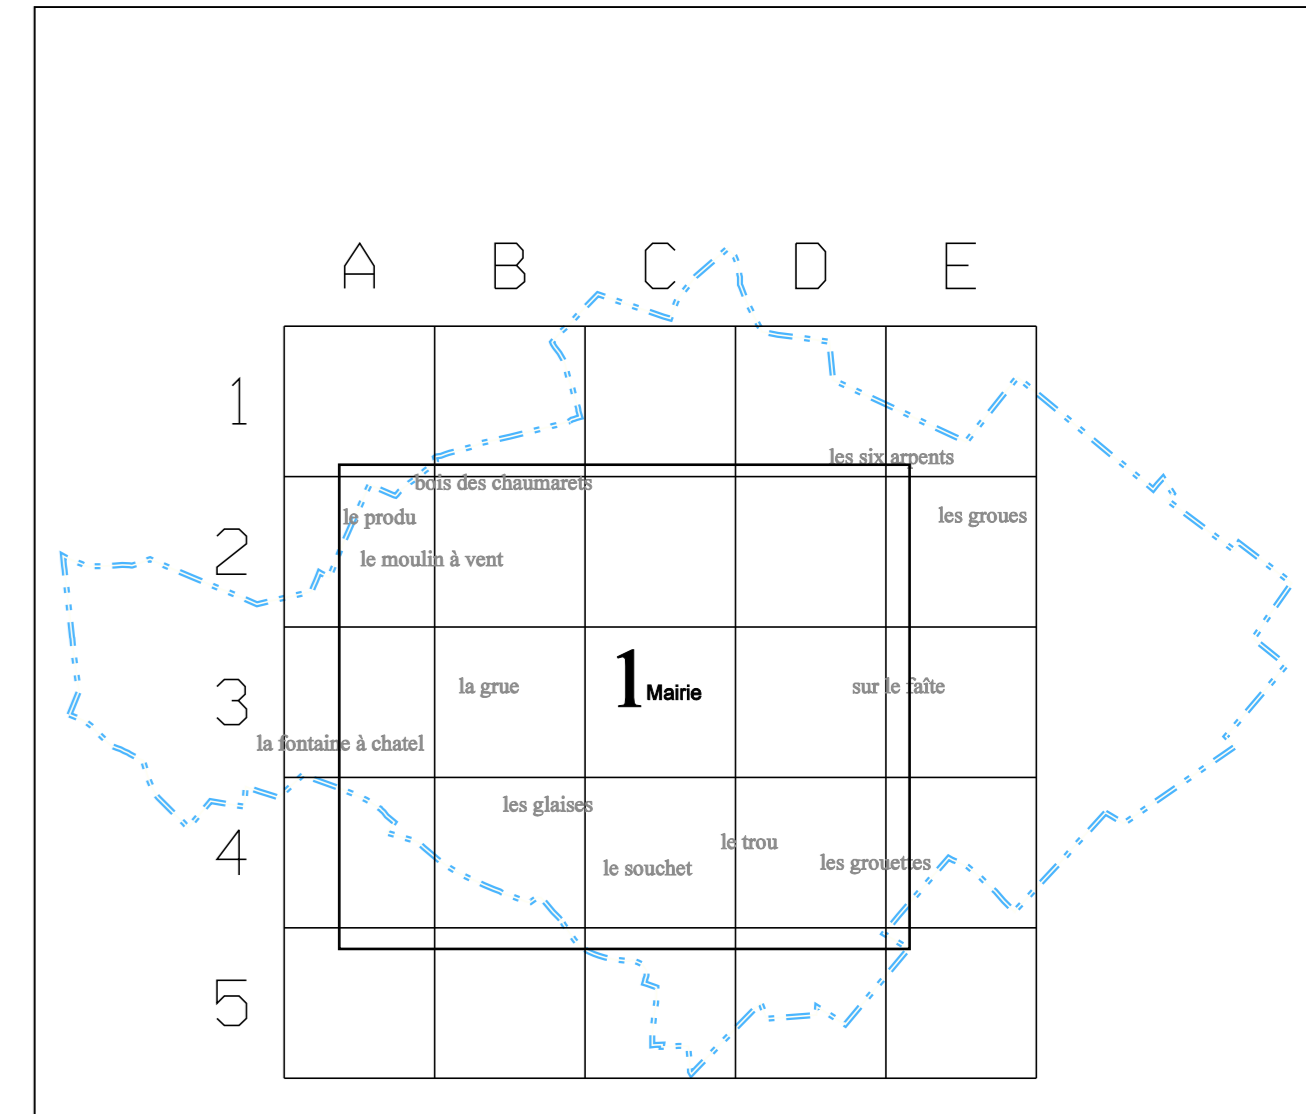

PLAN DU RESEAU  
EAU POTABLE

PLANCHE N° : 1 / 1

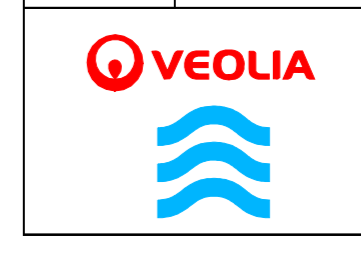

VEOLIA - CENTRE NORD  
13 RUE DE LA POMPE  
95000 CERGY ST CHRISTOPHE  
CSC N°appel : 0969 340 400  
www.service-client.veoliaea.fr

DESSENE PAR :  
F. POIRIER  
DATE D'IMPRESSION :  
12/05/2015

VERIFIE PAR :  
G. LEROY  
ECHELLE :  
1/2000

REFERENCE PLAN : 016223-2000-ep FDB BD TOPO

LEGENDE

- |                                 |                             |                    |
|---------------------------------|-----------------------------|--------------------|
| <b>RESEAUX D'ADUCTION D'EAU</b> | <b>RESEAUX PRIVES</b>       | <b>ELEVATION 1</b> |
| BRUTE                           | RESEAU PRIVE                | ELEVATION 1        |
| REGULEMENT                      |                             |                    |
| RESERVOIR                       |                             |                    |
| TEEER                           |                             |                    |
| ELEVATION 1                     | <b>AUTRES DISTRIBUTEURS</b> |                    |
| ELEVATION 2                     | ELEVATION 1                 |                    |
| ELEVATION 3                     |                             |                    |
| ELEVATION 4                     |                             |                    |
| ELEVATION 5                     |                             |                    |
| ELEVATION 6                     |                             |                    |
- 
- |                                |                     |                       |
|--------------------------------|---------------------|-----------------------|
| BOUCHE INCENDIE                | POTEAU INCENDIE     | PUITS / FORAGE        |
| CAPTAGE                        | STATION DE REPRISE  | STATION DE TRAITEMENT |
| VANNE                          | VANNE ELECTRIQUE    | VANNE QUART DE TOUR   |
| REGULATEUR DEBIT               | REGULATEUR AMONT    | POSTE DE RECHLORATION |
| RESERVOIR AU SOL               | RESERVOIR SUR TOUR  | COMPTEUR              |
| CAPTEUR DE PRESSION            | CLAPET              | DECHARGE              |
| ANODE REACTIVE                 | DEBITMETRE          | RACCORD               |
| PROTECTION CATHODIQUE SOUVRAGE | PRISSE DE POTENTIEL | JOINT ISOLANT         |
| BOUCHE DE LAVAGE               | BALLON              | BORNE FONTAINE        |
| CHEMINISE                      | CONE                | CONNEXION             |
| VENTOUSE                       | SOUPAPE             | BRANCHEMENT           |
| ABONNE SENSIBLE                | PHOTO               | CAMERA                |
| TEXTE                          | DESSIN              |                       |

INDEX DES RUES

- ACCES POSTE DE REFOULEMENT 1 C3
- ALLEE DE LA GRIE 1 B3
- CHEMIN DE LA GRIE 1 B3 A4 B4
- CHEMIN DE LA TOURELLE 1 C2
- CHEMIN DE LA TOURELLE 1 C3 B3
- CHEMIN DE MANTES 1 C3 D3
- CHEMIN RURAL 1 1 C3 C4 D4
- C.V.O.4 1 D4 D5
- DOMAINE DE LA GRIE 1 B3
- IMPASSE DU MOULIN A VENT 1 B3
- IMPASSE DU VERGER 1 B3
- RUE ALBERT HALMOT 1 C3 B3
- RUE DE LA CAVERIE 1 C3 D3
- RUE DE LA TOURELLE 1 C2
- RUE DES HERMITEAUX 1 C3
- RUE DU BOIS GALLIUS 1 B3
- RUE DE BOIRO 1 C3
- RUE DU BOIT SROP 1 C3 B4 C4
- RUE DE CHATEAU 1 B3 C3 B3
- RUE DU PAYS 1 C3 C2
- RUE DU PUIS 1 C3
- RUE DU TRANON 1 B2
- RUE DU VERGER 1 B3 C3
- SENTE SOUS L'EGLISE 1 C3